


scala 1:10.000

MARE TIRRENO

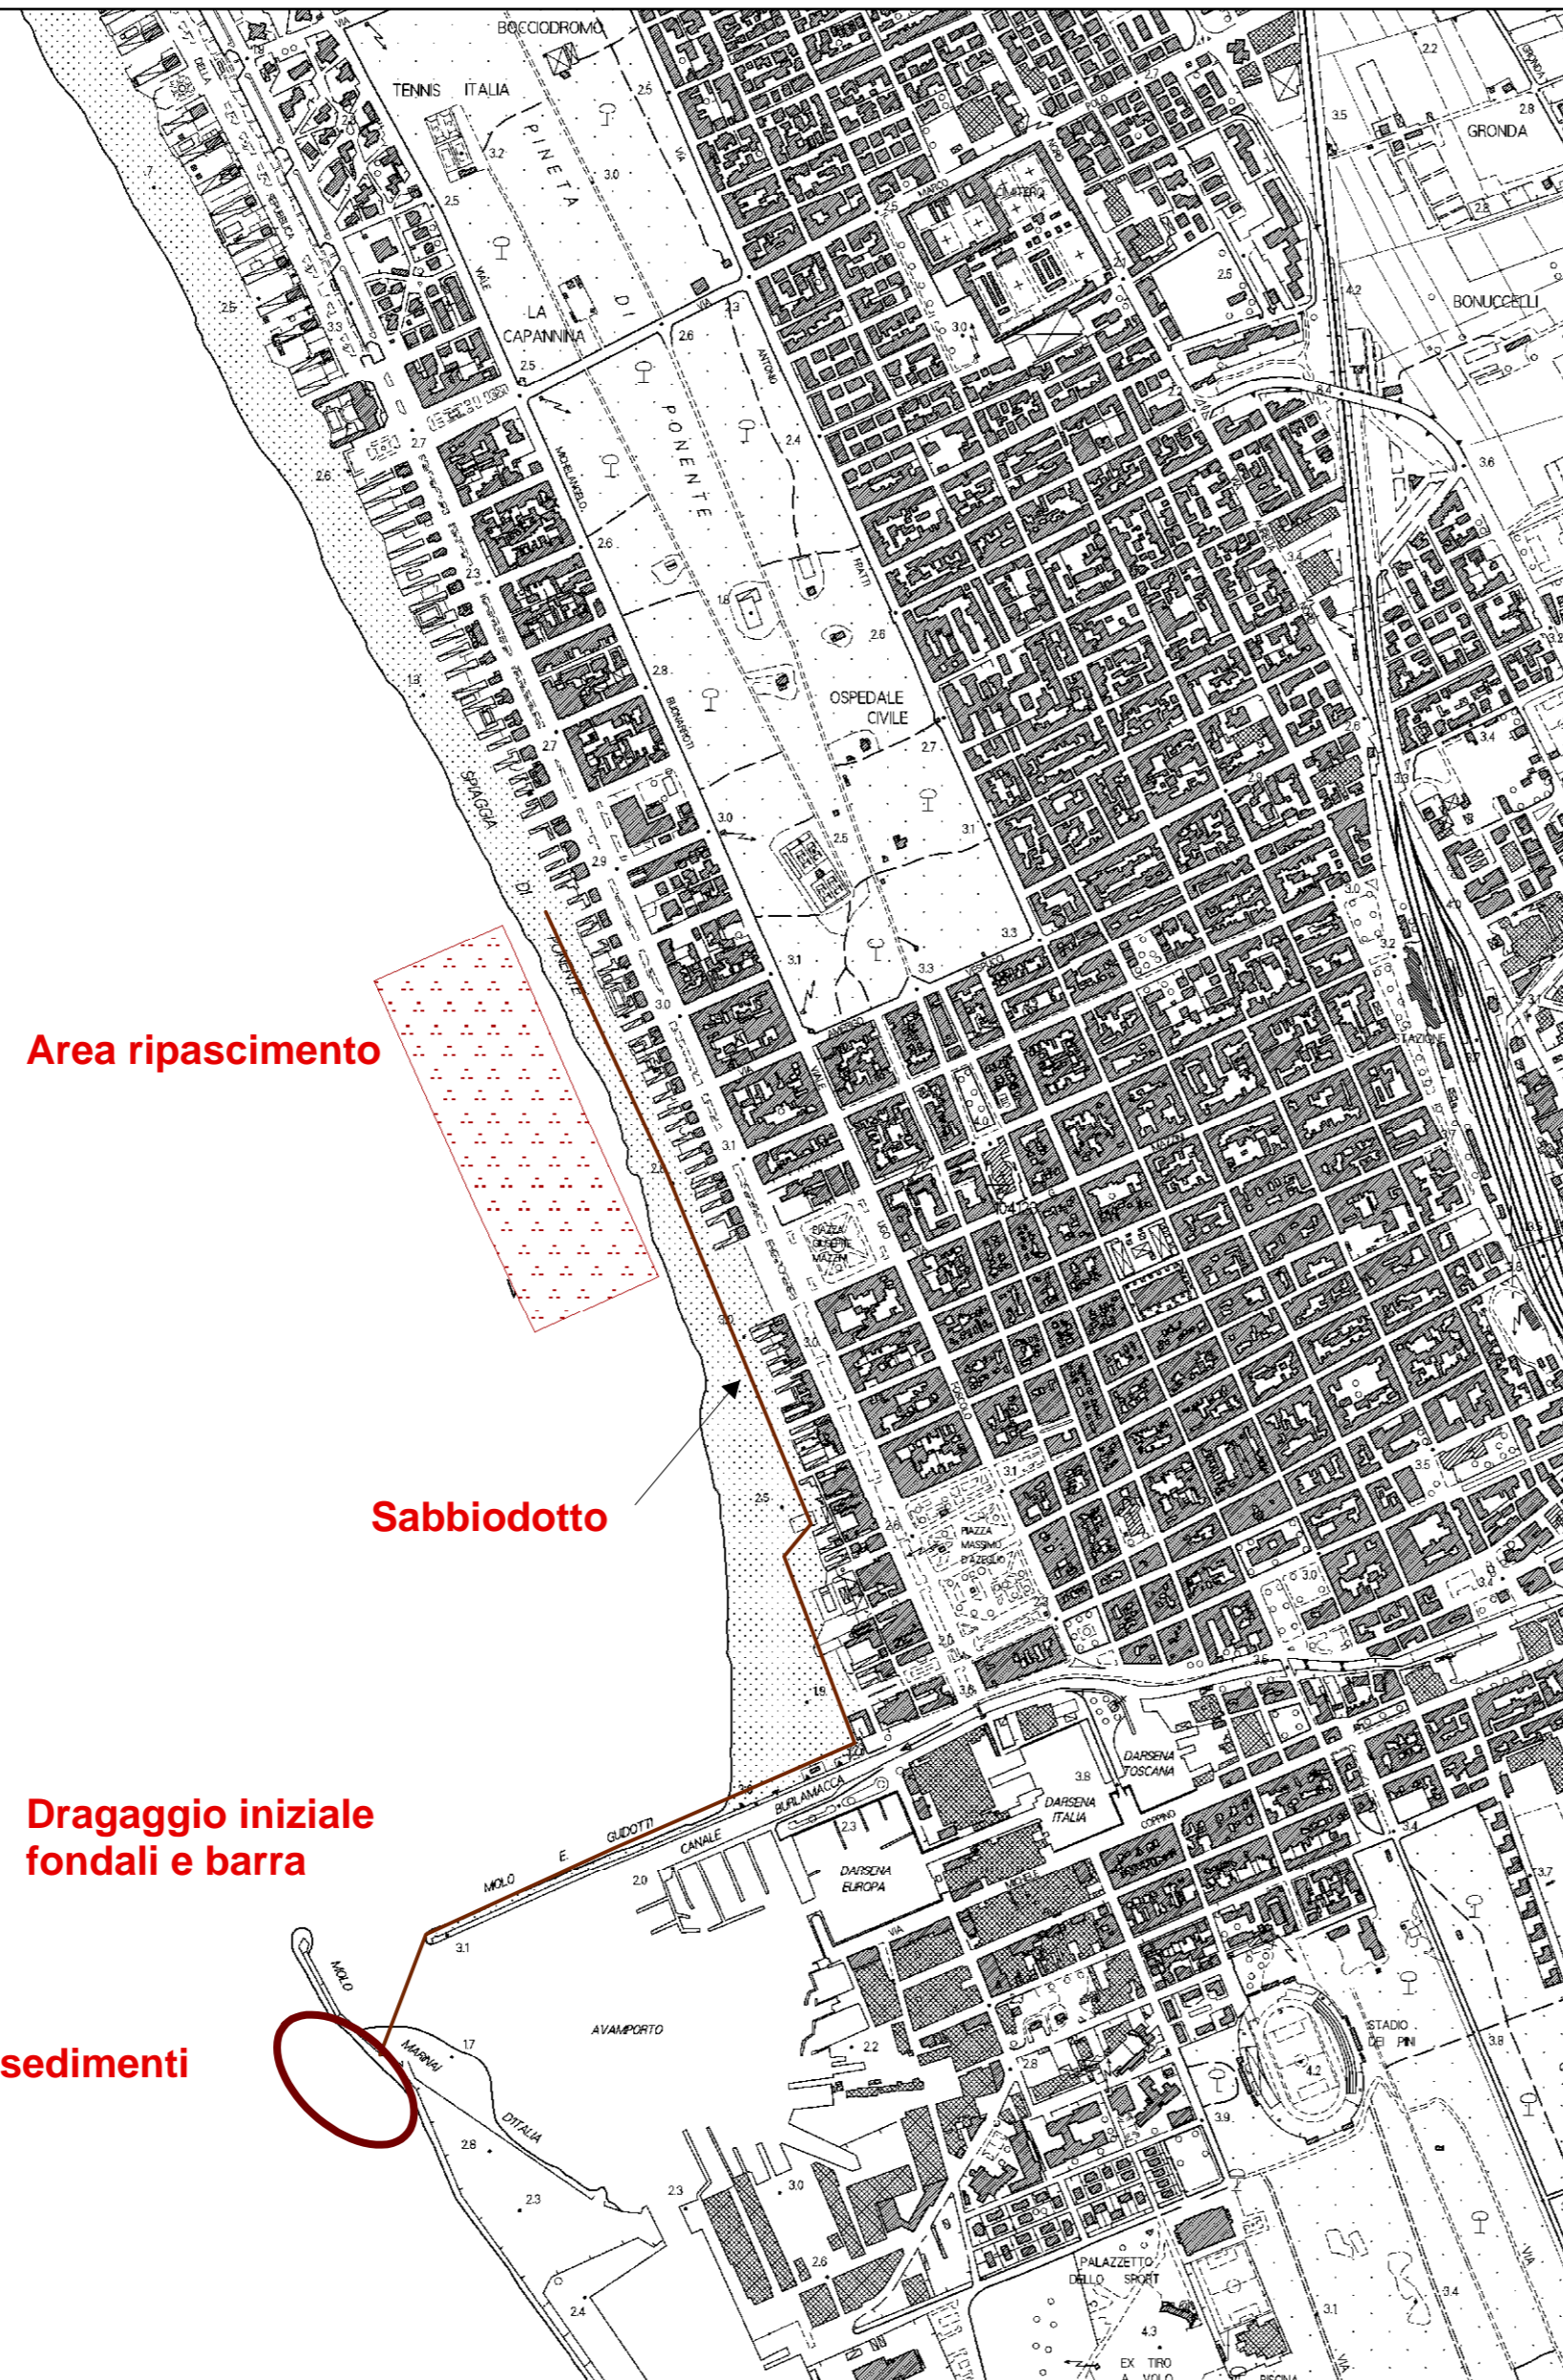

Autorità Portuale Regionale
Porto di Viareggio



REALIZZAZIONE DI UN SISTEMA CONTINUO DI DRAGAGGIO E TRASFERIMENTO DEI SEDIMENTI



Responsabile Unico del Procedimento	Ing. Fabrizio Morelli
Progettista	Ing. Gianfranco Boninsegni
Progettista	Geol. Luigi E. Cipriani
Collaboratore alla progettazione	Geol. Simona Cerretini
Collaboratore alla progettazione	Arch. Alessandro Rosselli
Collaboratore alla progettazione	Geom. Pietro Ricci
Collaboratore alla progettazione	P.E. Fabrizio Roncucci
Coordinatore per la sicurezza	Geom. Antonello Mazzolin

Consulenza

INTERPROGETTI

PROGETTO PRELIMINARE
Corografia

Scala 1: 10.000

TAV. 1

Gennaio 2015