



AR.PE.CA. - INTERVENTO DI ALLACCIO ALLA FOGNATURA NERA  
PRIMA FASE - 21.08.17/1.09.17 - AREA DI CANTIERE mq 185

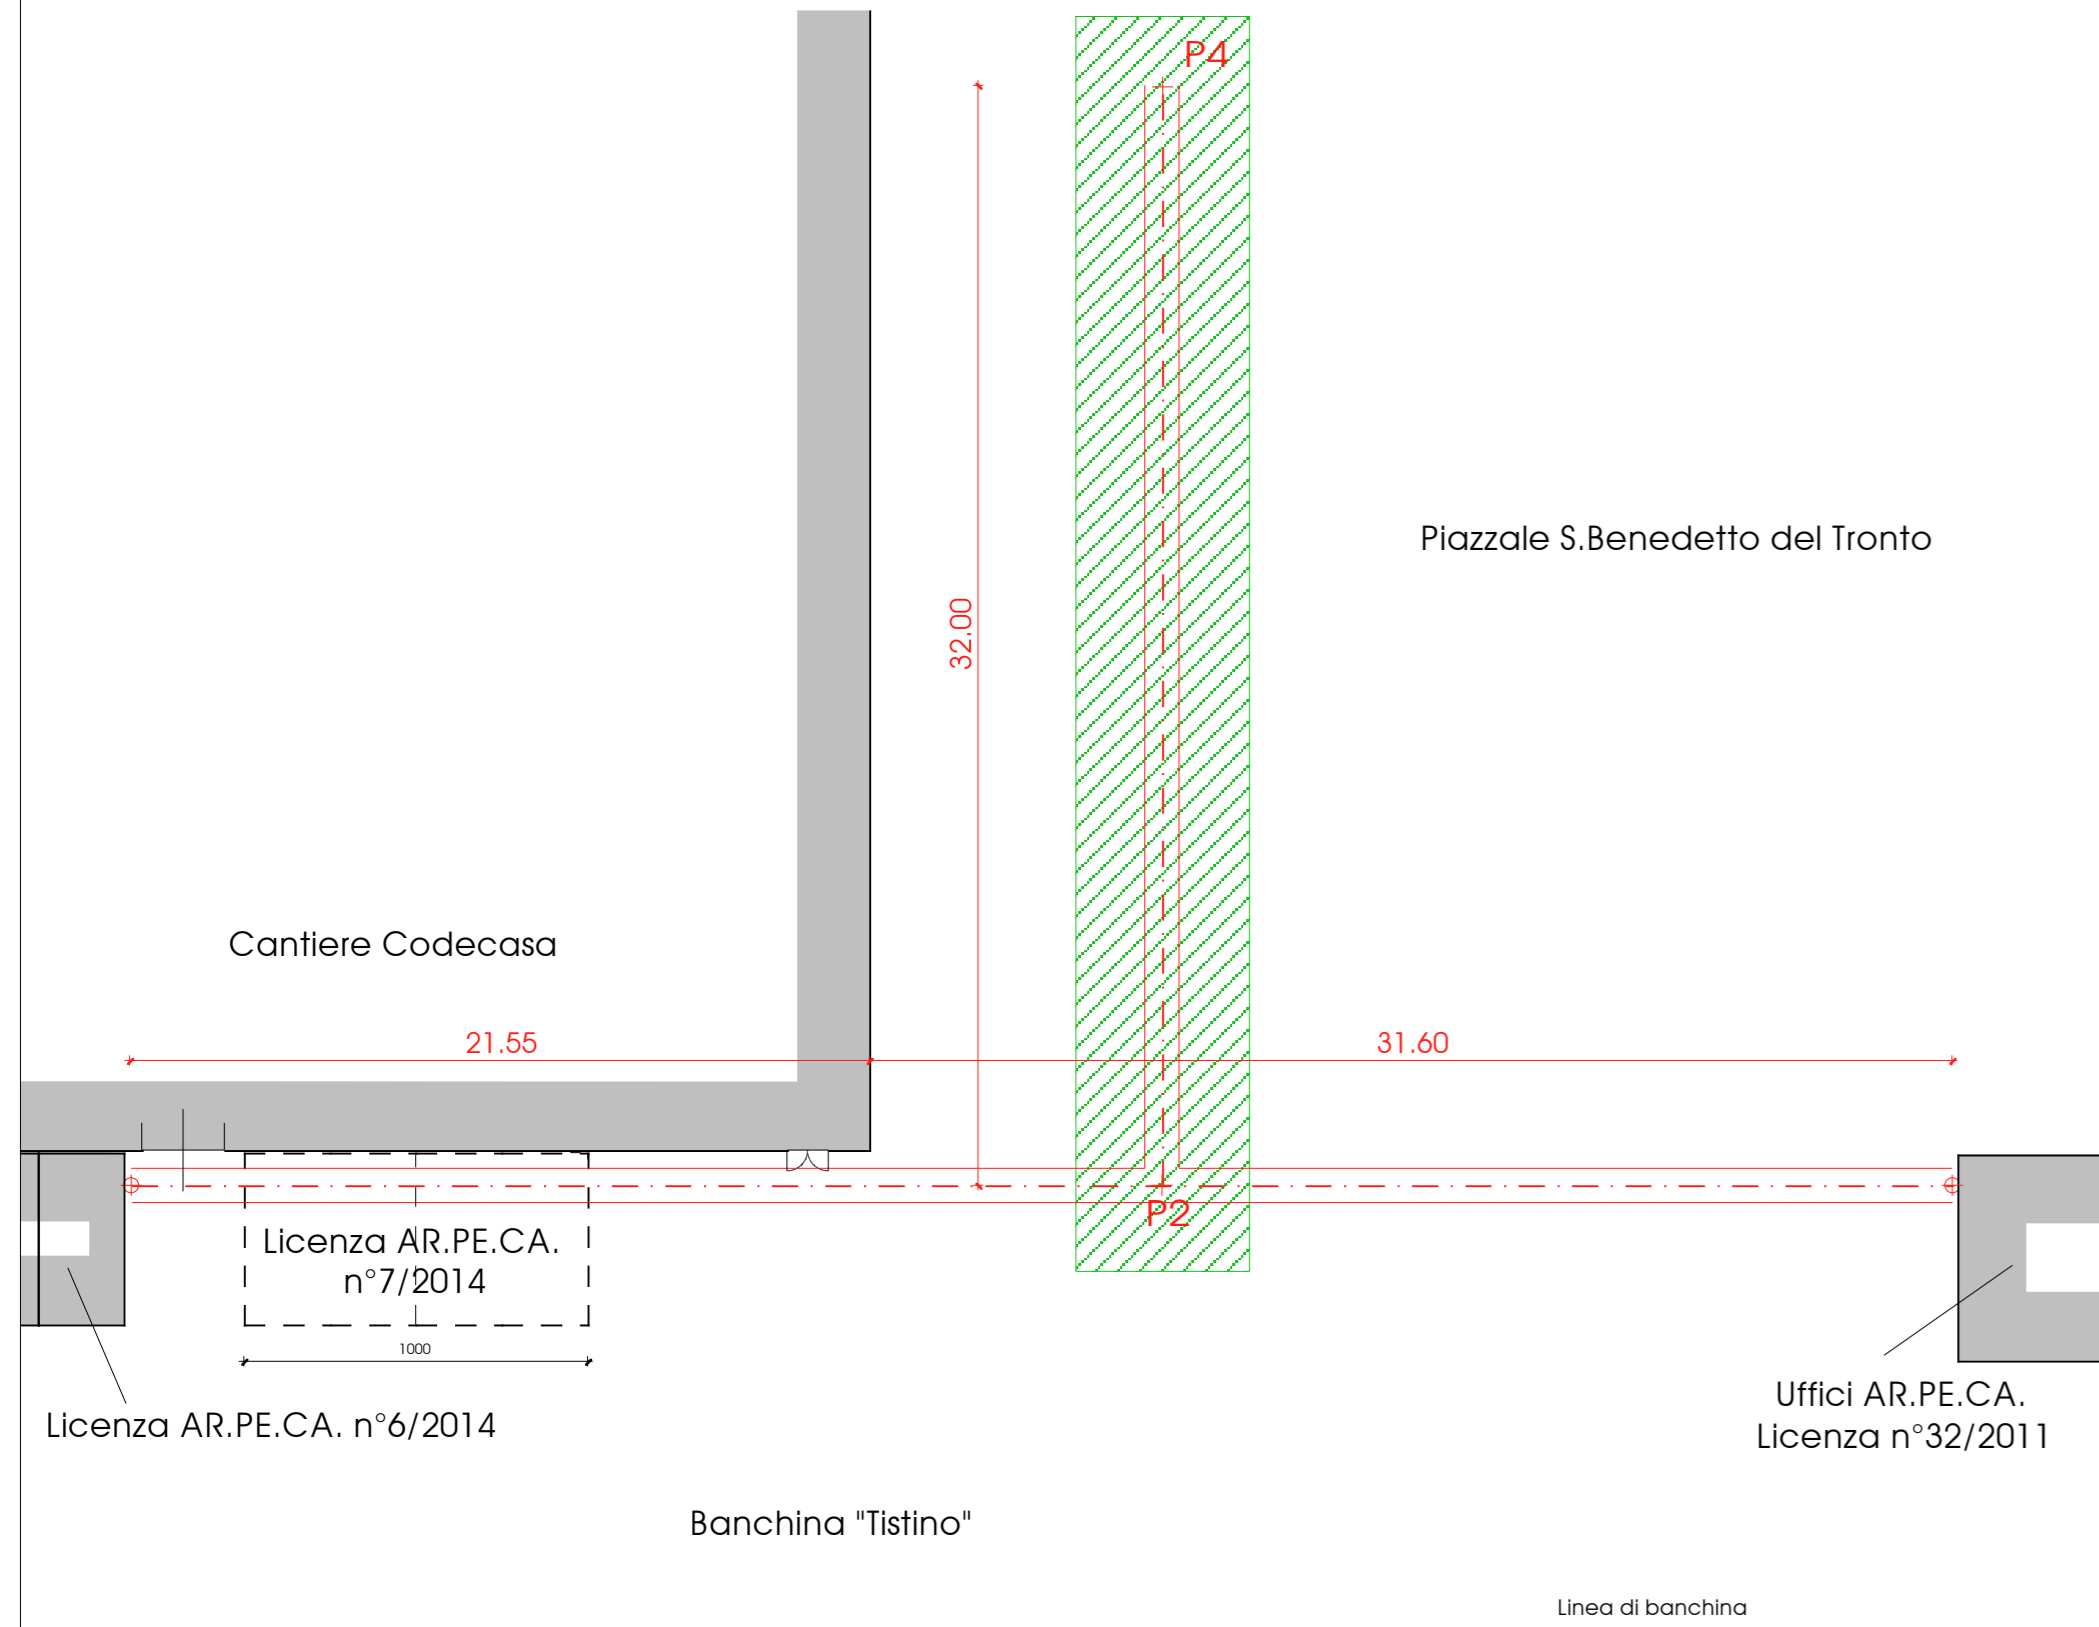

AR.PE.CA. - INTERVENTO DI ALLACCIO ALLA FOGNATURA NERA  
SECONDA FASE - 4.09.17/15.09.17 - AREA DI CANTIERE mq 127

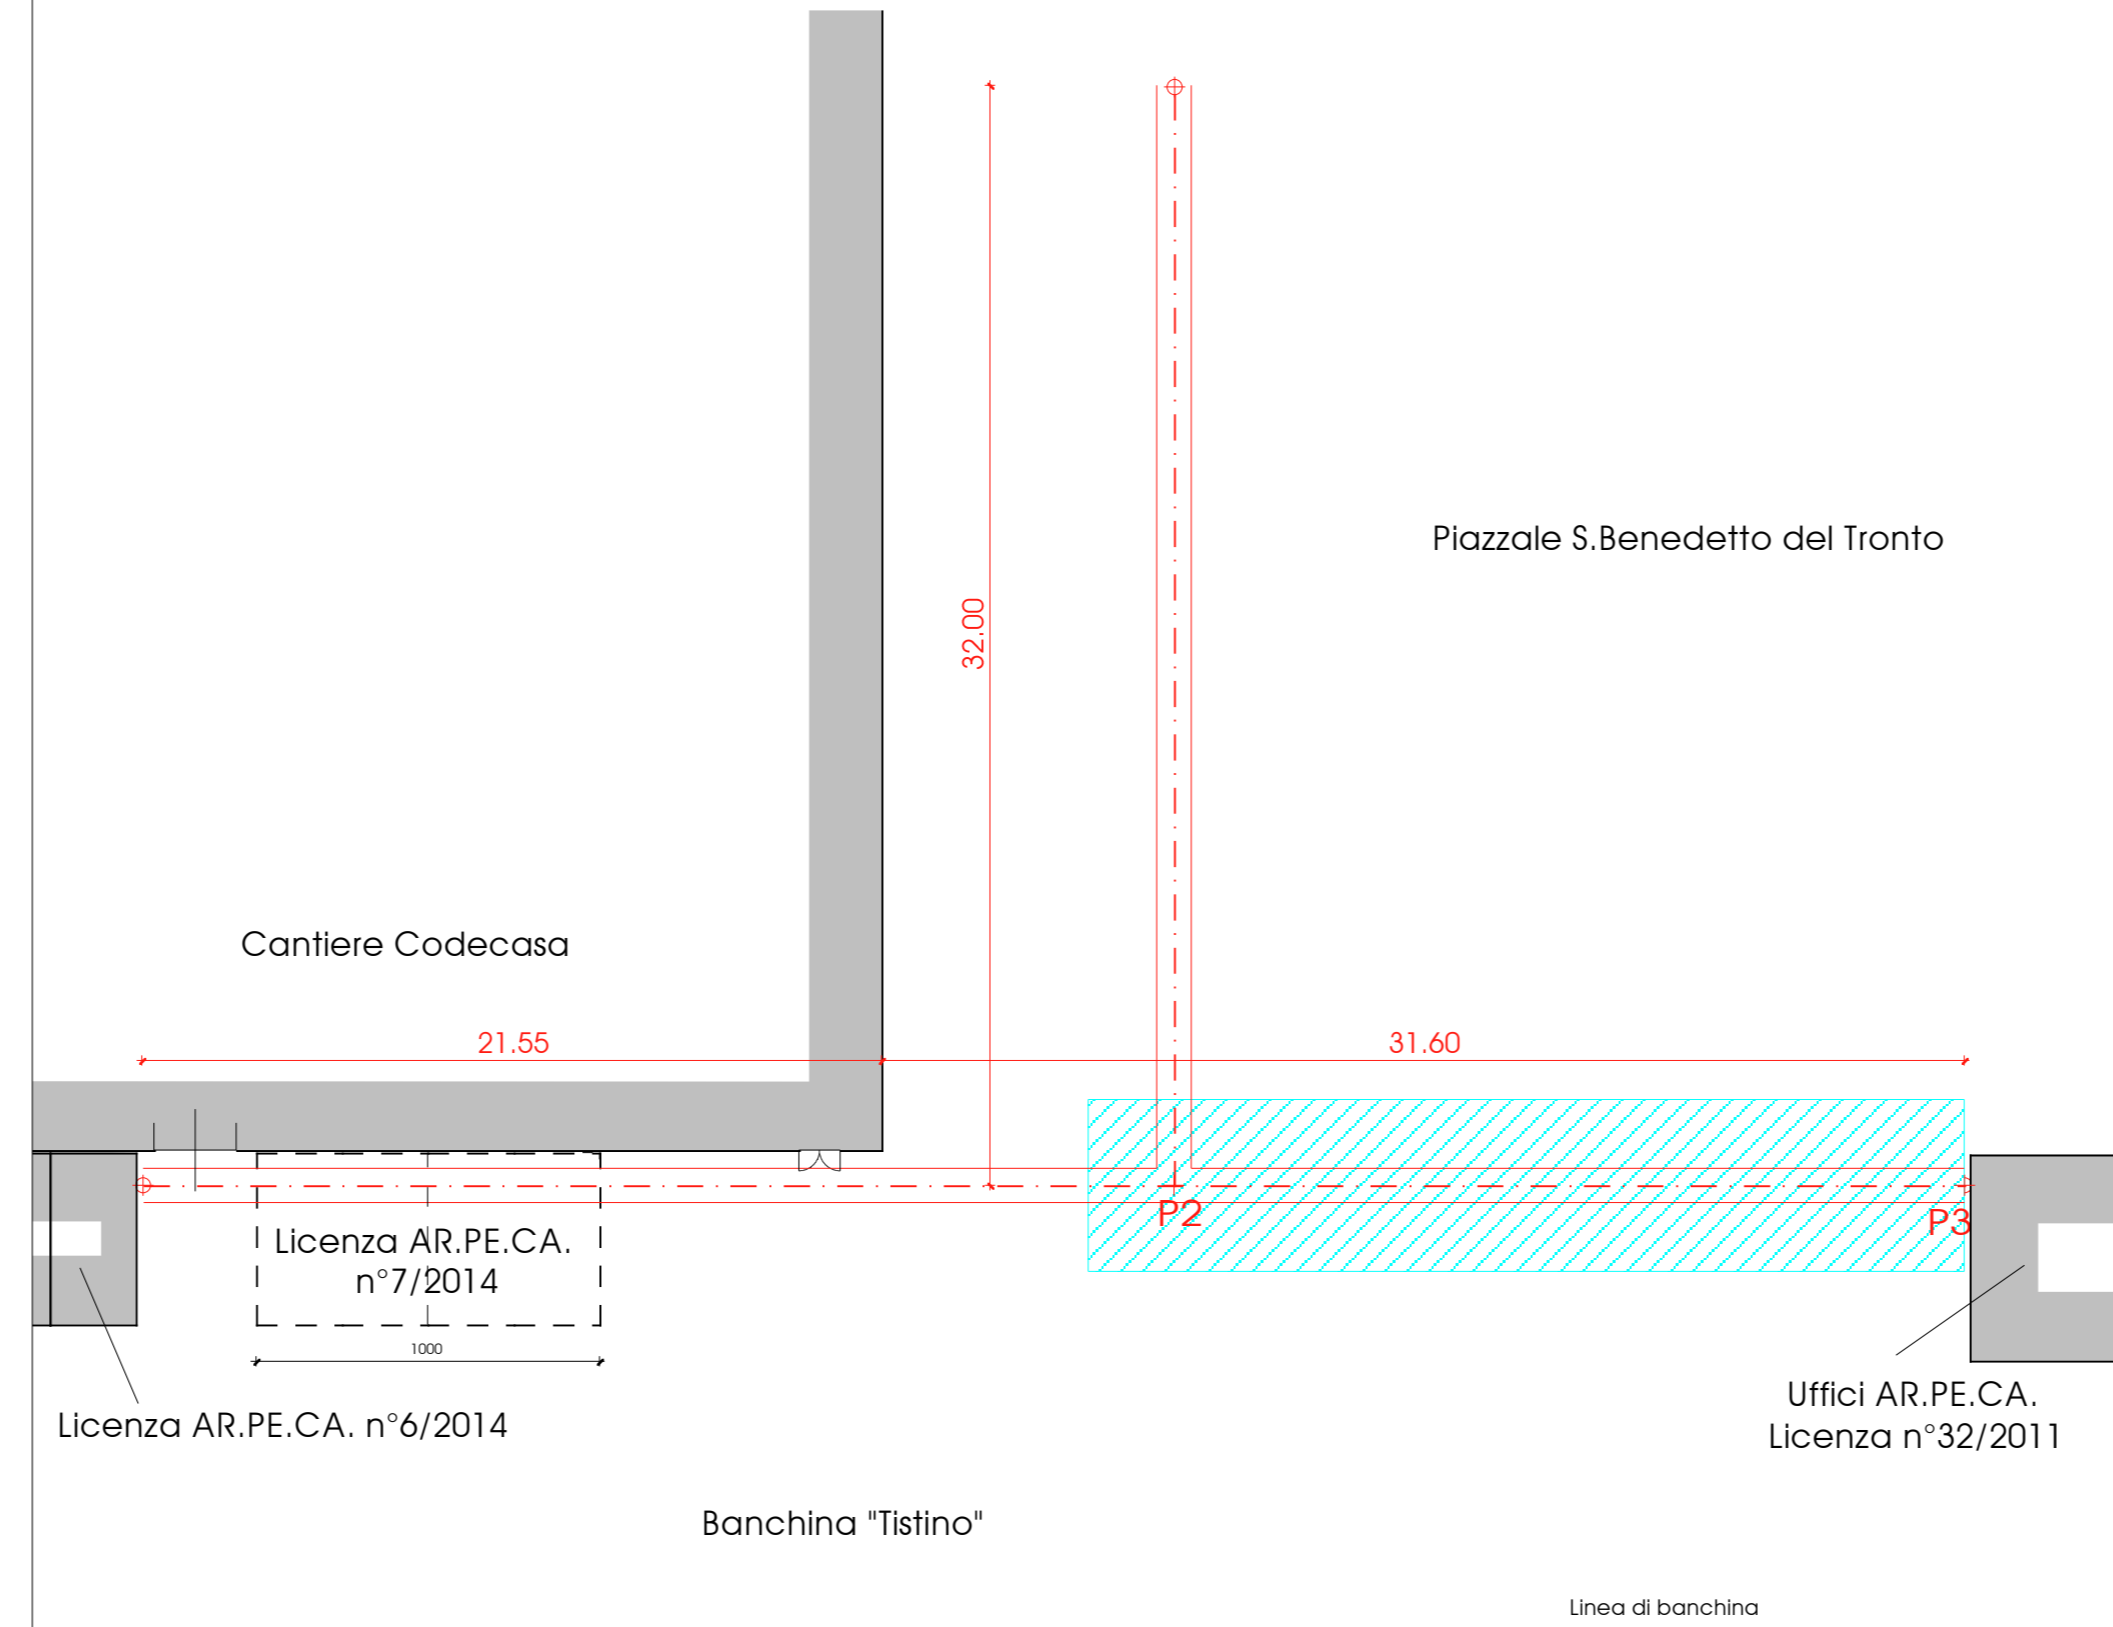

AR.PE.CA. - INTERVENTO DI ALLACCIO ALLA FOGNATURA NERA  
TERZA FASE - 18.09.17/29.09.17 - AREA DI CANTIERE mq 130

